Presjek 1 - 1
mj 1 : 25

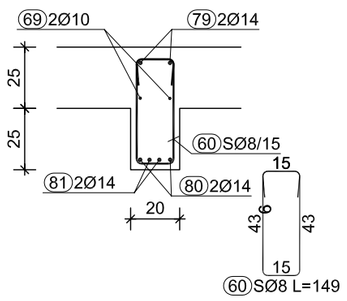

Presjek 2 - 2
mj 1 : 25

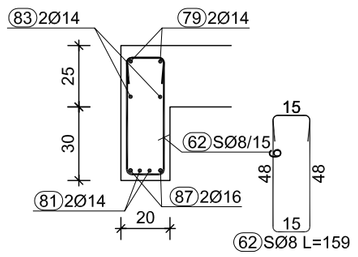

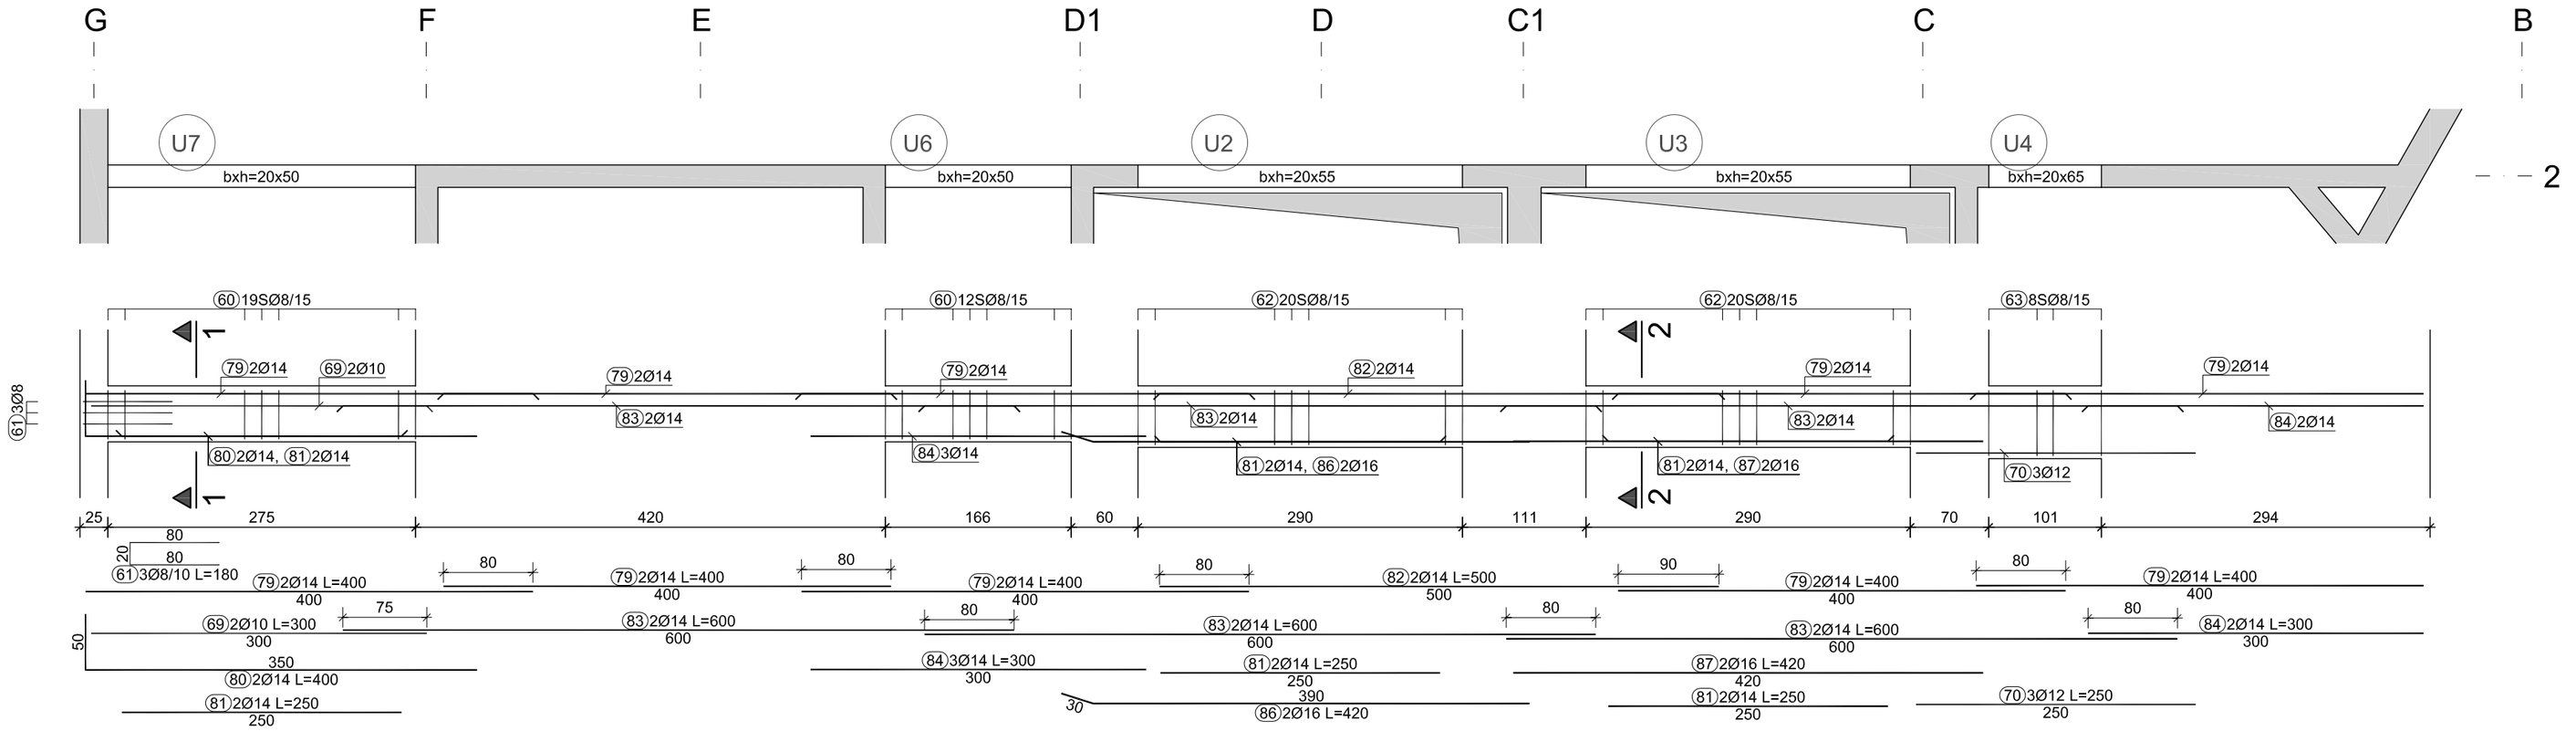

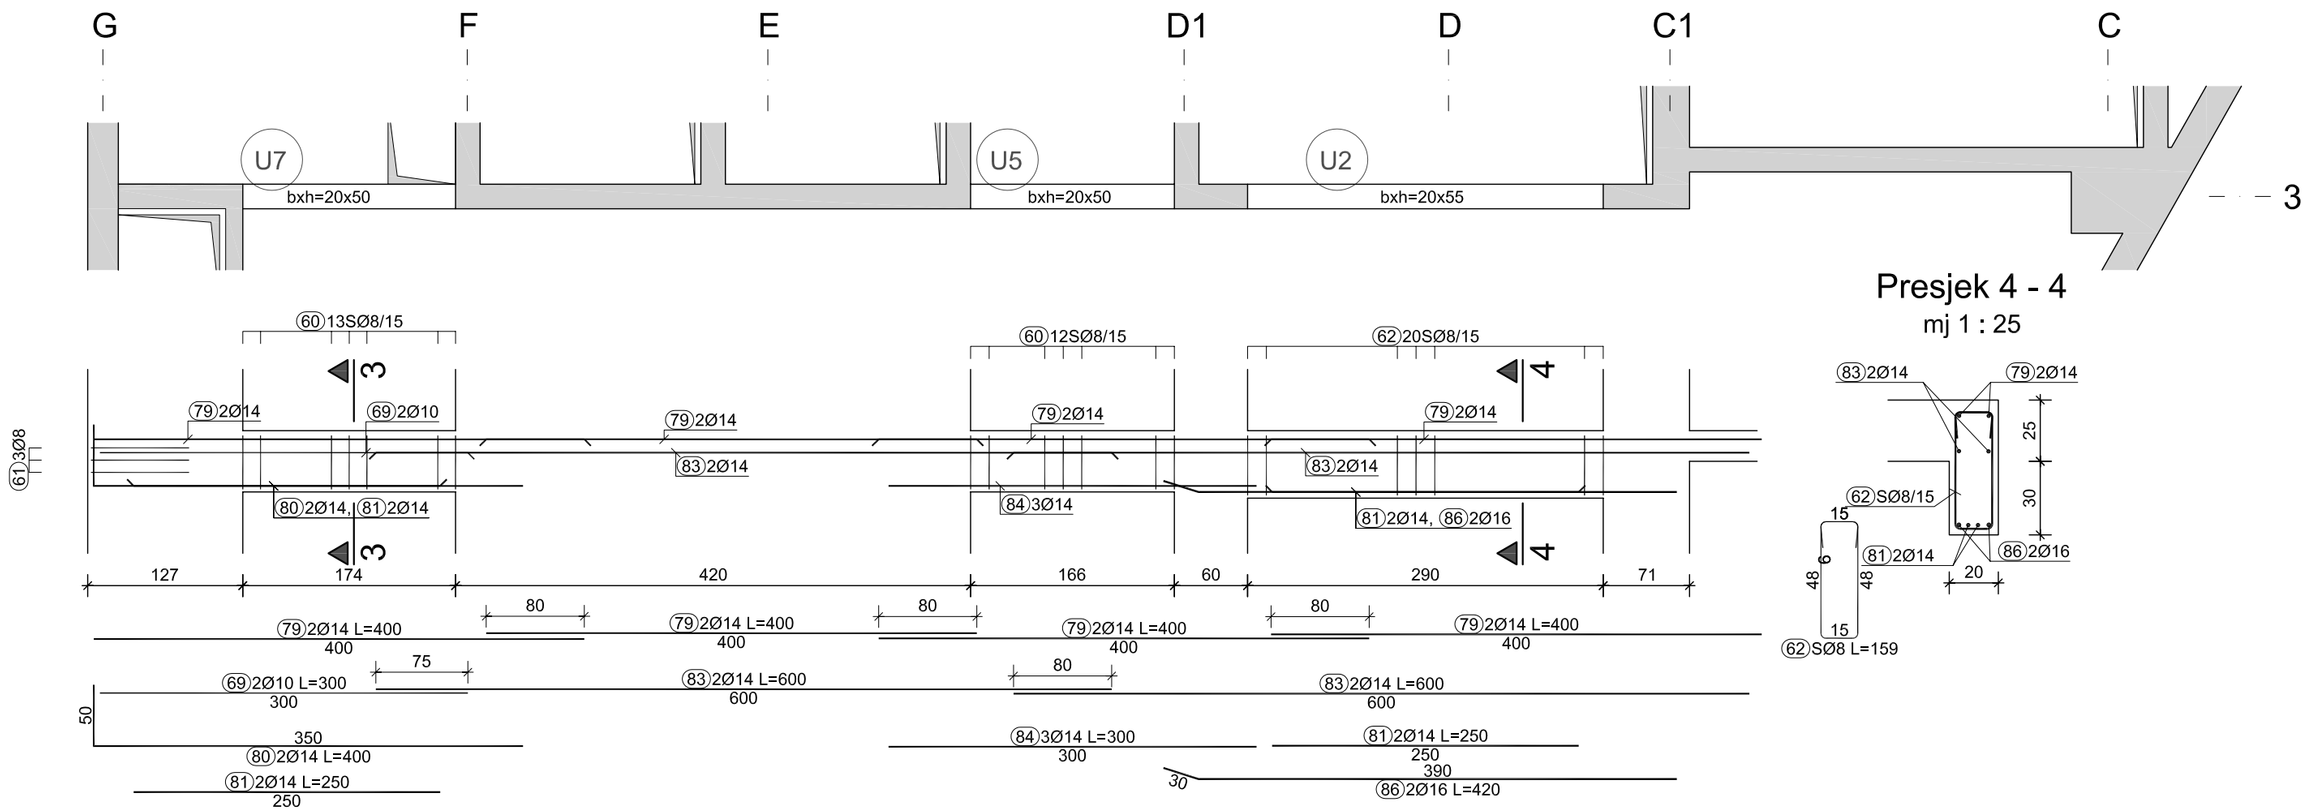

Presjek 3 - 3
mj 1 : 25

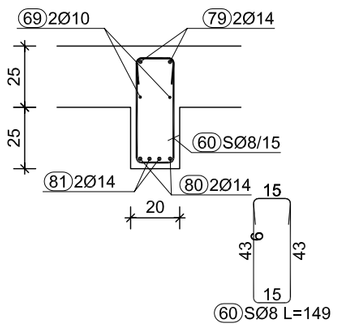

Presjek 4 - 4
mj 1 : 25

Presjek 5 - 5
mj 1 : 25

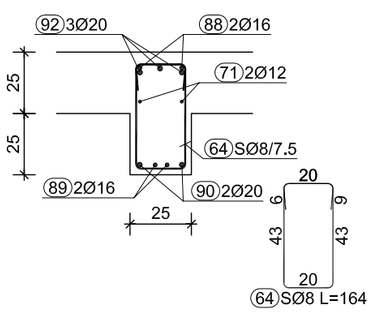

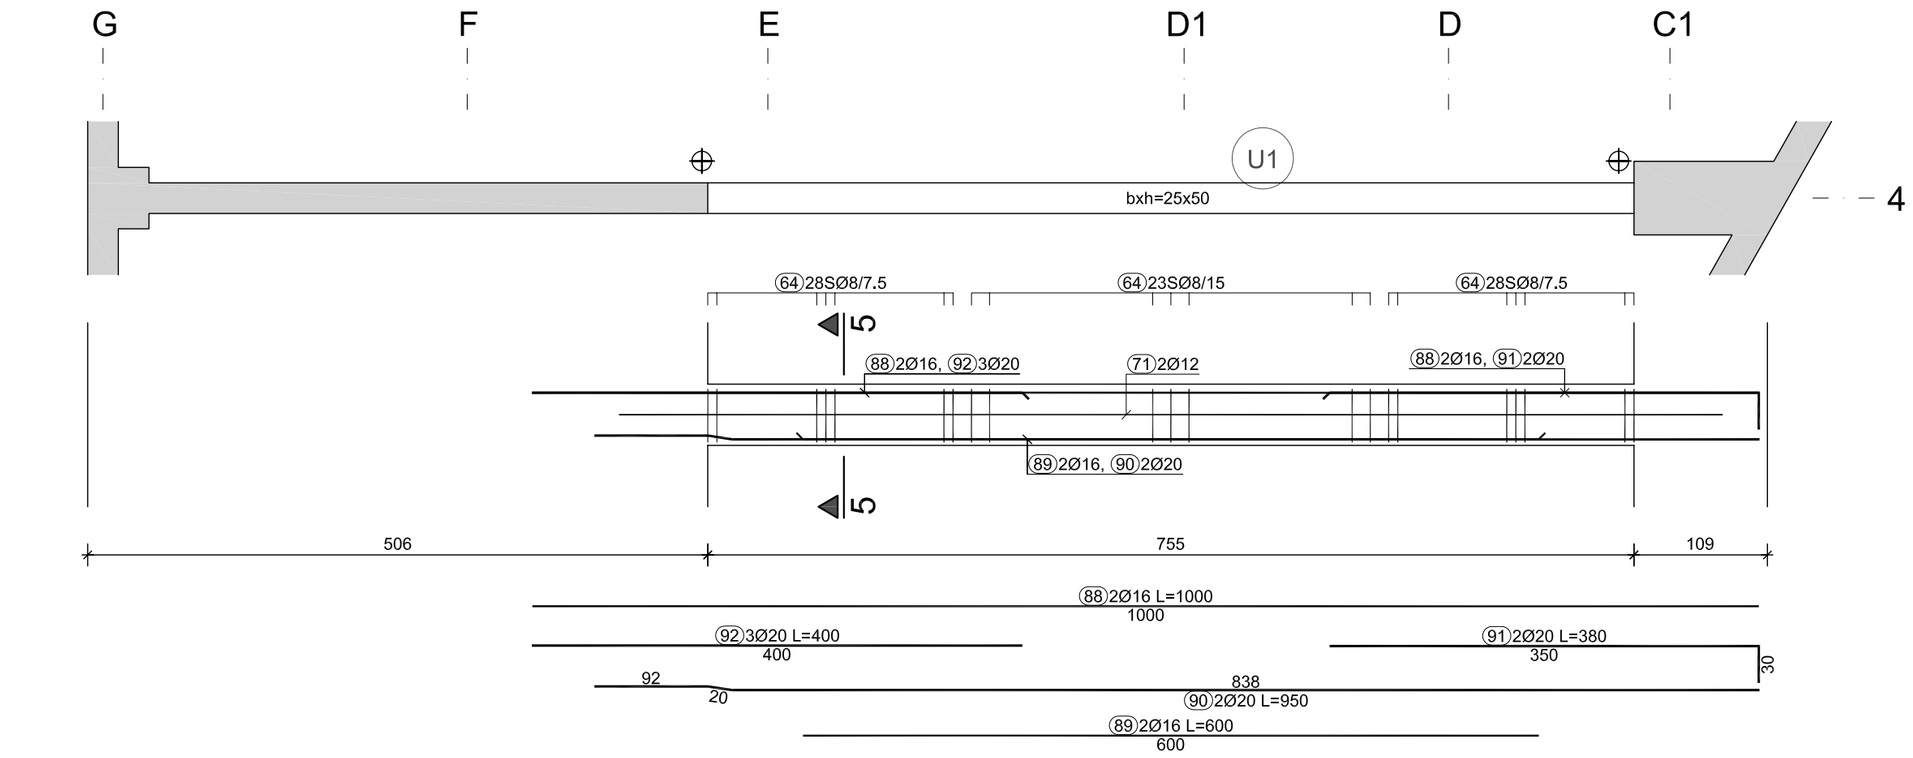

R.K. ±0.00 = A.K. 116.15

BETON: C 25/30	ARMATURA: B500B

"Š K O R O" d.o.o.
Ul. grada Vukovara 43, 10000 Zagreb
e-mail: branislav.skoro@zg.t-com.hr

Direktor: Branislav Skoro, d.i.g.	Projektant konstrukcije: Branislav Škoro, d.i.g.
Glavni projektant: Krešimir Milković, d.i.a.	Izradio: Elvis Oblak, i.g.
Investitor: SINDIKAT GRADNJA d.o.o. Ilica 51/1, Zagreb	Faza: IZVEDBENI PROJEKT PROJEKT ARMATURE
Građevina: POSLOVNA GRAĐEVINA Šarengradska - ul. F.Andrašeca, Zagreb	Sadržaj: G R E D E I Z N A D - 2. K A T A
Lokacija: k.č.br. 874/1, k.o. Trešnjevka	Datum: 05/2011 · Br.Proj: 21/10 · Mjerilo: 1:50 · List: 18