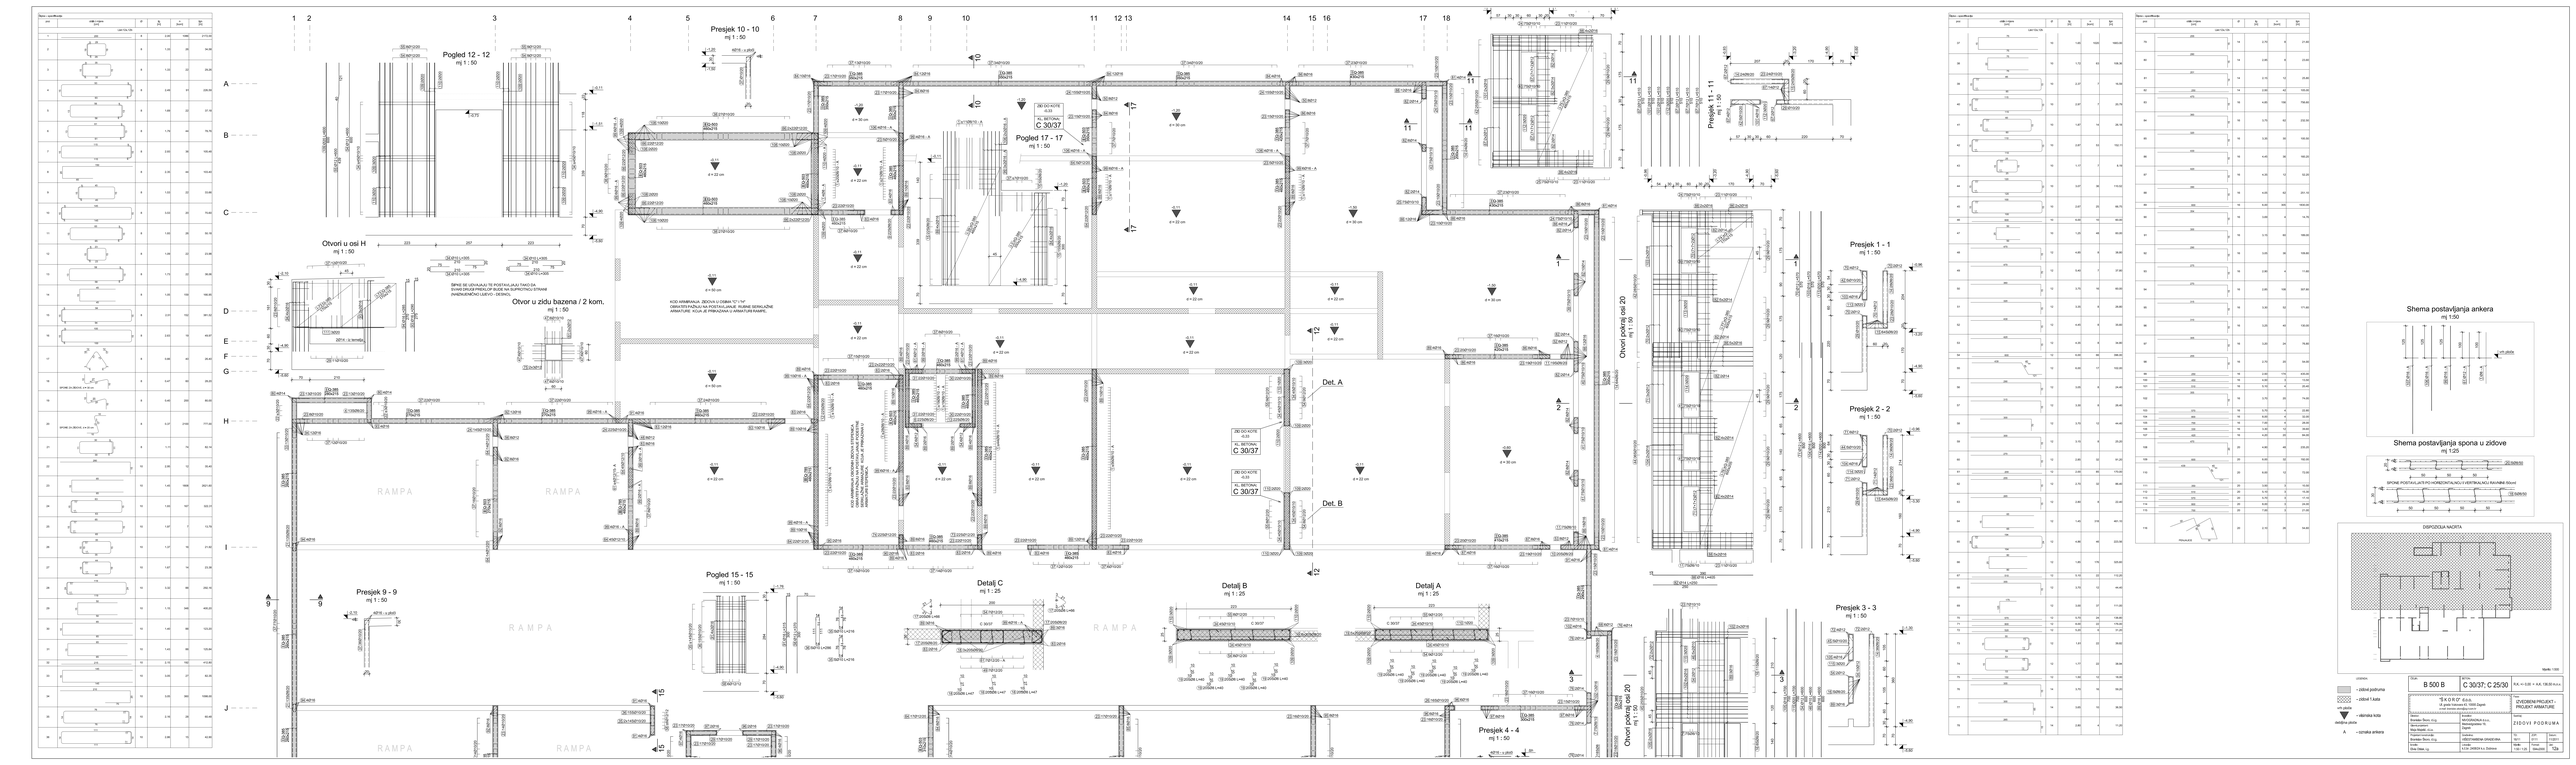
Presjek 10 - 10
mj 1 : 50
Pogled 12 - 12
mj 1 : 50
Pogled 17 - 17
mj 1 : 50
Pogled 11 - 11
mj 1 : 50
Otvori u osi H
mj 1 : 50
Otvor u zidu bazena / 2 kom.
mj 1 : 50
Otvori poklopi osi 20
mj 1 : 50
Presjek 1 - 1
mj 1 : 50
Presjek 2 - 2
mj 1 : 50
Presjek 3 - 3
mj 1 : 50
Presjek 4 - 4
mj 1 : 50
Presjek 9 - 9
mj 1 : 50
Pogled 15 - 15
mj 1 : 50
Detalj C
mj 1 : 25
Detalj B
mj 1 : 25
Detalj A
mj 1 : 25
Det. A
Det. B
Shema postavljanja ankera
mj 1:50
Shema postavljanja spona u zidove
mj 1:25
DISPOZICIJA NACRTA
RAMPA
C 30/37
RA, K = 0,55 + AA, 18/24 N/mm²
B 500 B
S.K.O.K.P. d.o.o.
VIJEĆENO PROJEKT - PROJEKT ARMATURE
Zagreb, 11/2025